BYTOVÝ DŮM

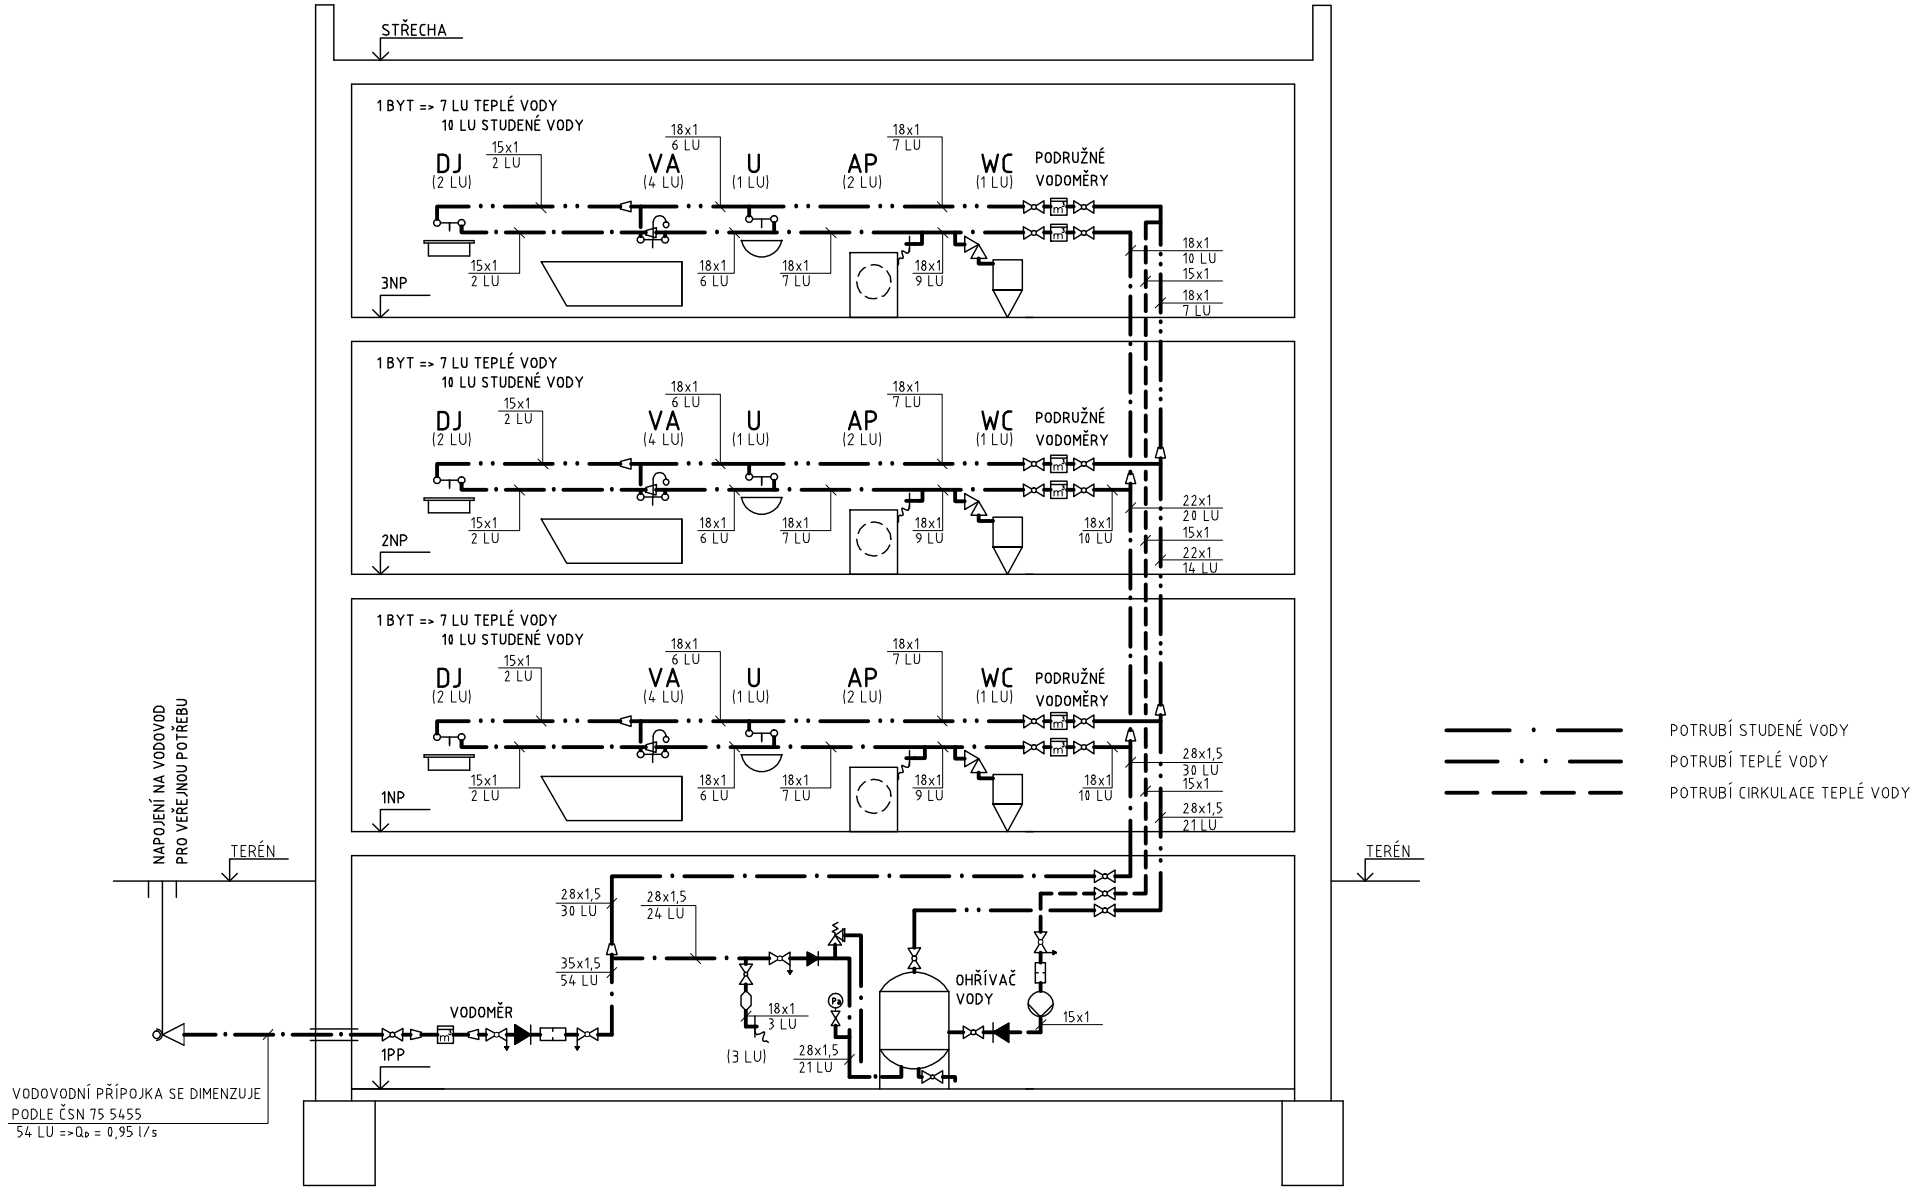
STŘECHA
1 BYT => 7 LU TEPLÉ VODY
10 LU STUDENÉ VODY
DJ (2 LU)
VA (4 LU)
U (1 LU)
AP (2 LU)
WC (1 LU)
PODRUŽNÉ VODOMĚRY
15x1 2 LU
18x1 6 LU
18x1 7 LU
18x1 9 LU
18x1 10 LU
22x1 20 LU
22x1 14 LU
28x1,5 30 LU
28x1,5 21 LU
3NP
2NP
1NP
1PP
NAPOJENÍ NA VODOVOD PRO VEŘEJNOU POTŘEBU
TERÉN
28x1,5 24 LU
35x1,5 54 LU
VODOMĚR
18x1 3 LU
(3 LU)
OHŘÍVAČ VODY
VODOVODNÍ PŘÍPOJKA SE DIMENZUJE PODLE ČSN 75 5455
54 LU => Qp = 0,95 l/s
POTRUBÍ STUDENÉ VODY
POTRUBÍ TEPLÉ VODY
POTRUBÍ CIRKULACE TEPLÉ VODY