




# ADMINISTRATIVNÍ BUDOVA

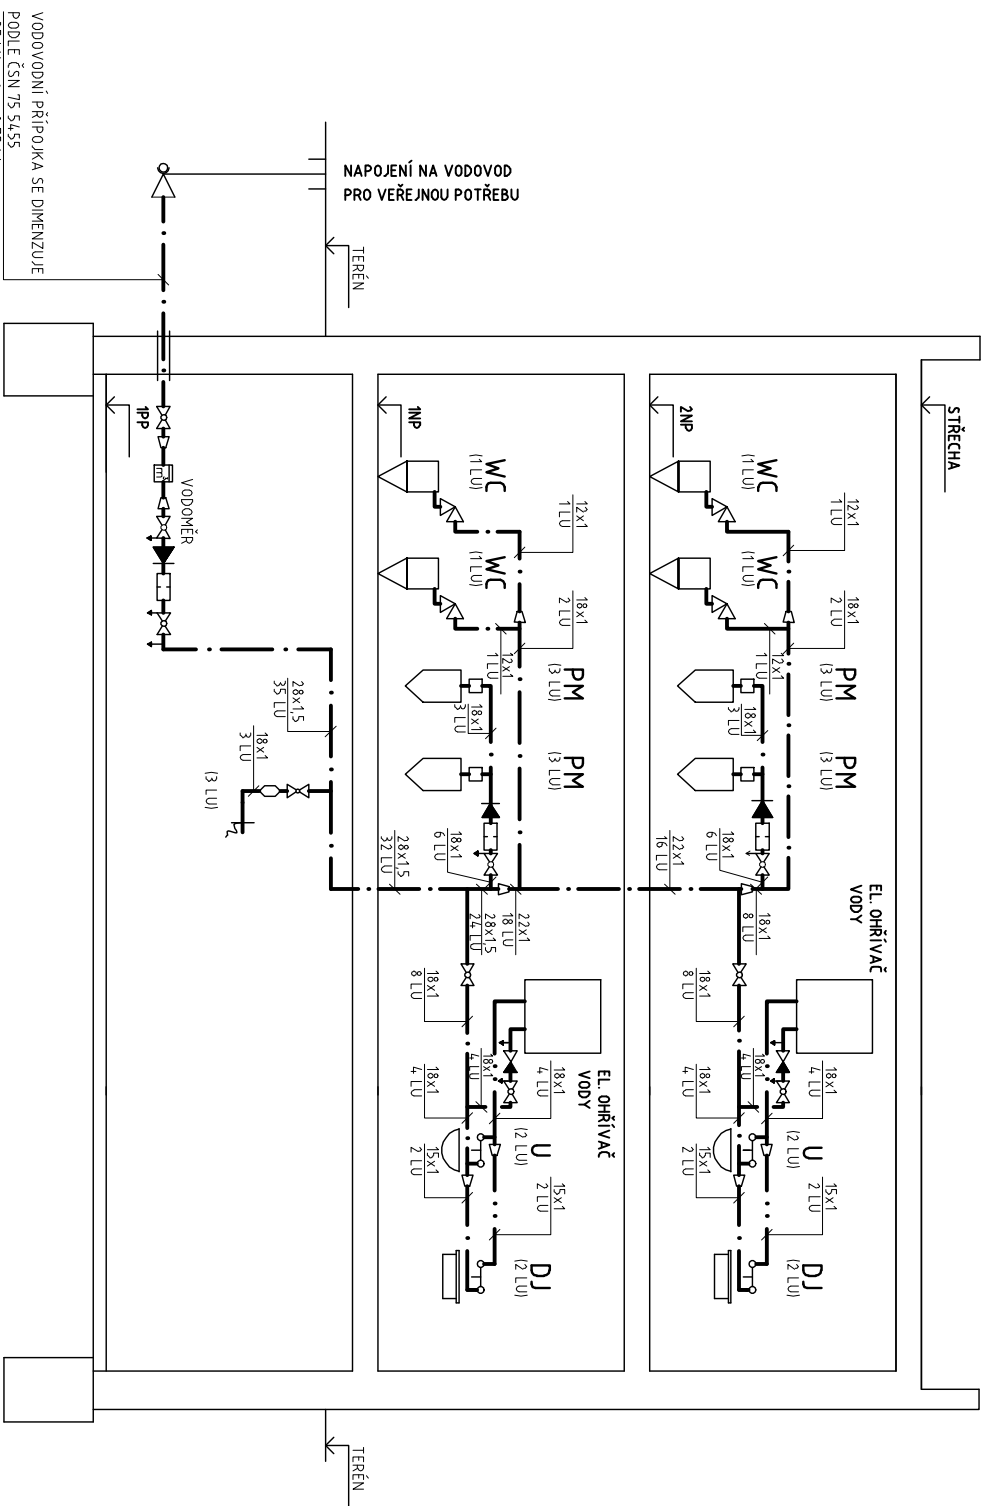

 POTRUBÍ STUDENÉ VODY  
 POTRUBÍ TEPLÉ VODY

VODOVODNÍ PŘÍPOJKA SE DIMENZUJE  
 PODLE ČSN 75 5455  
 $35 \text{ LU} = 0,75 \text{ l/s}$